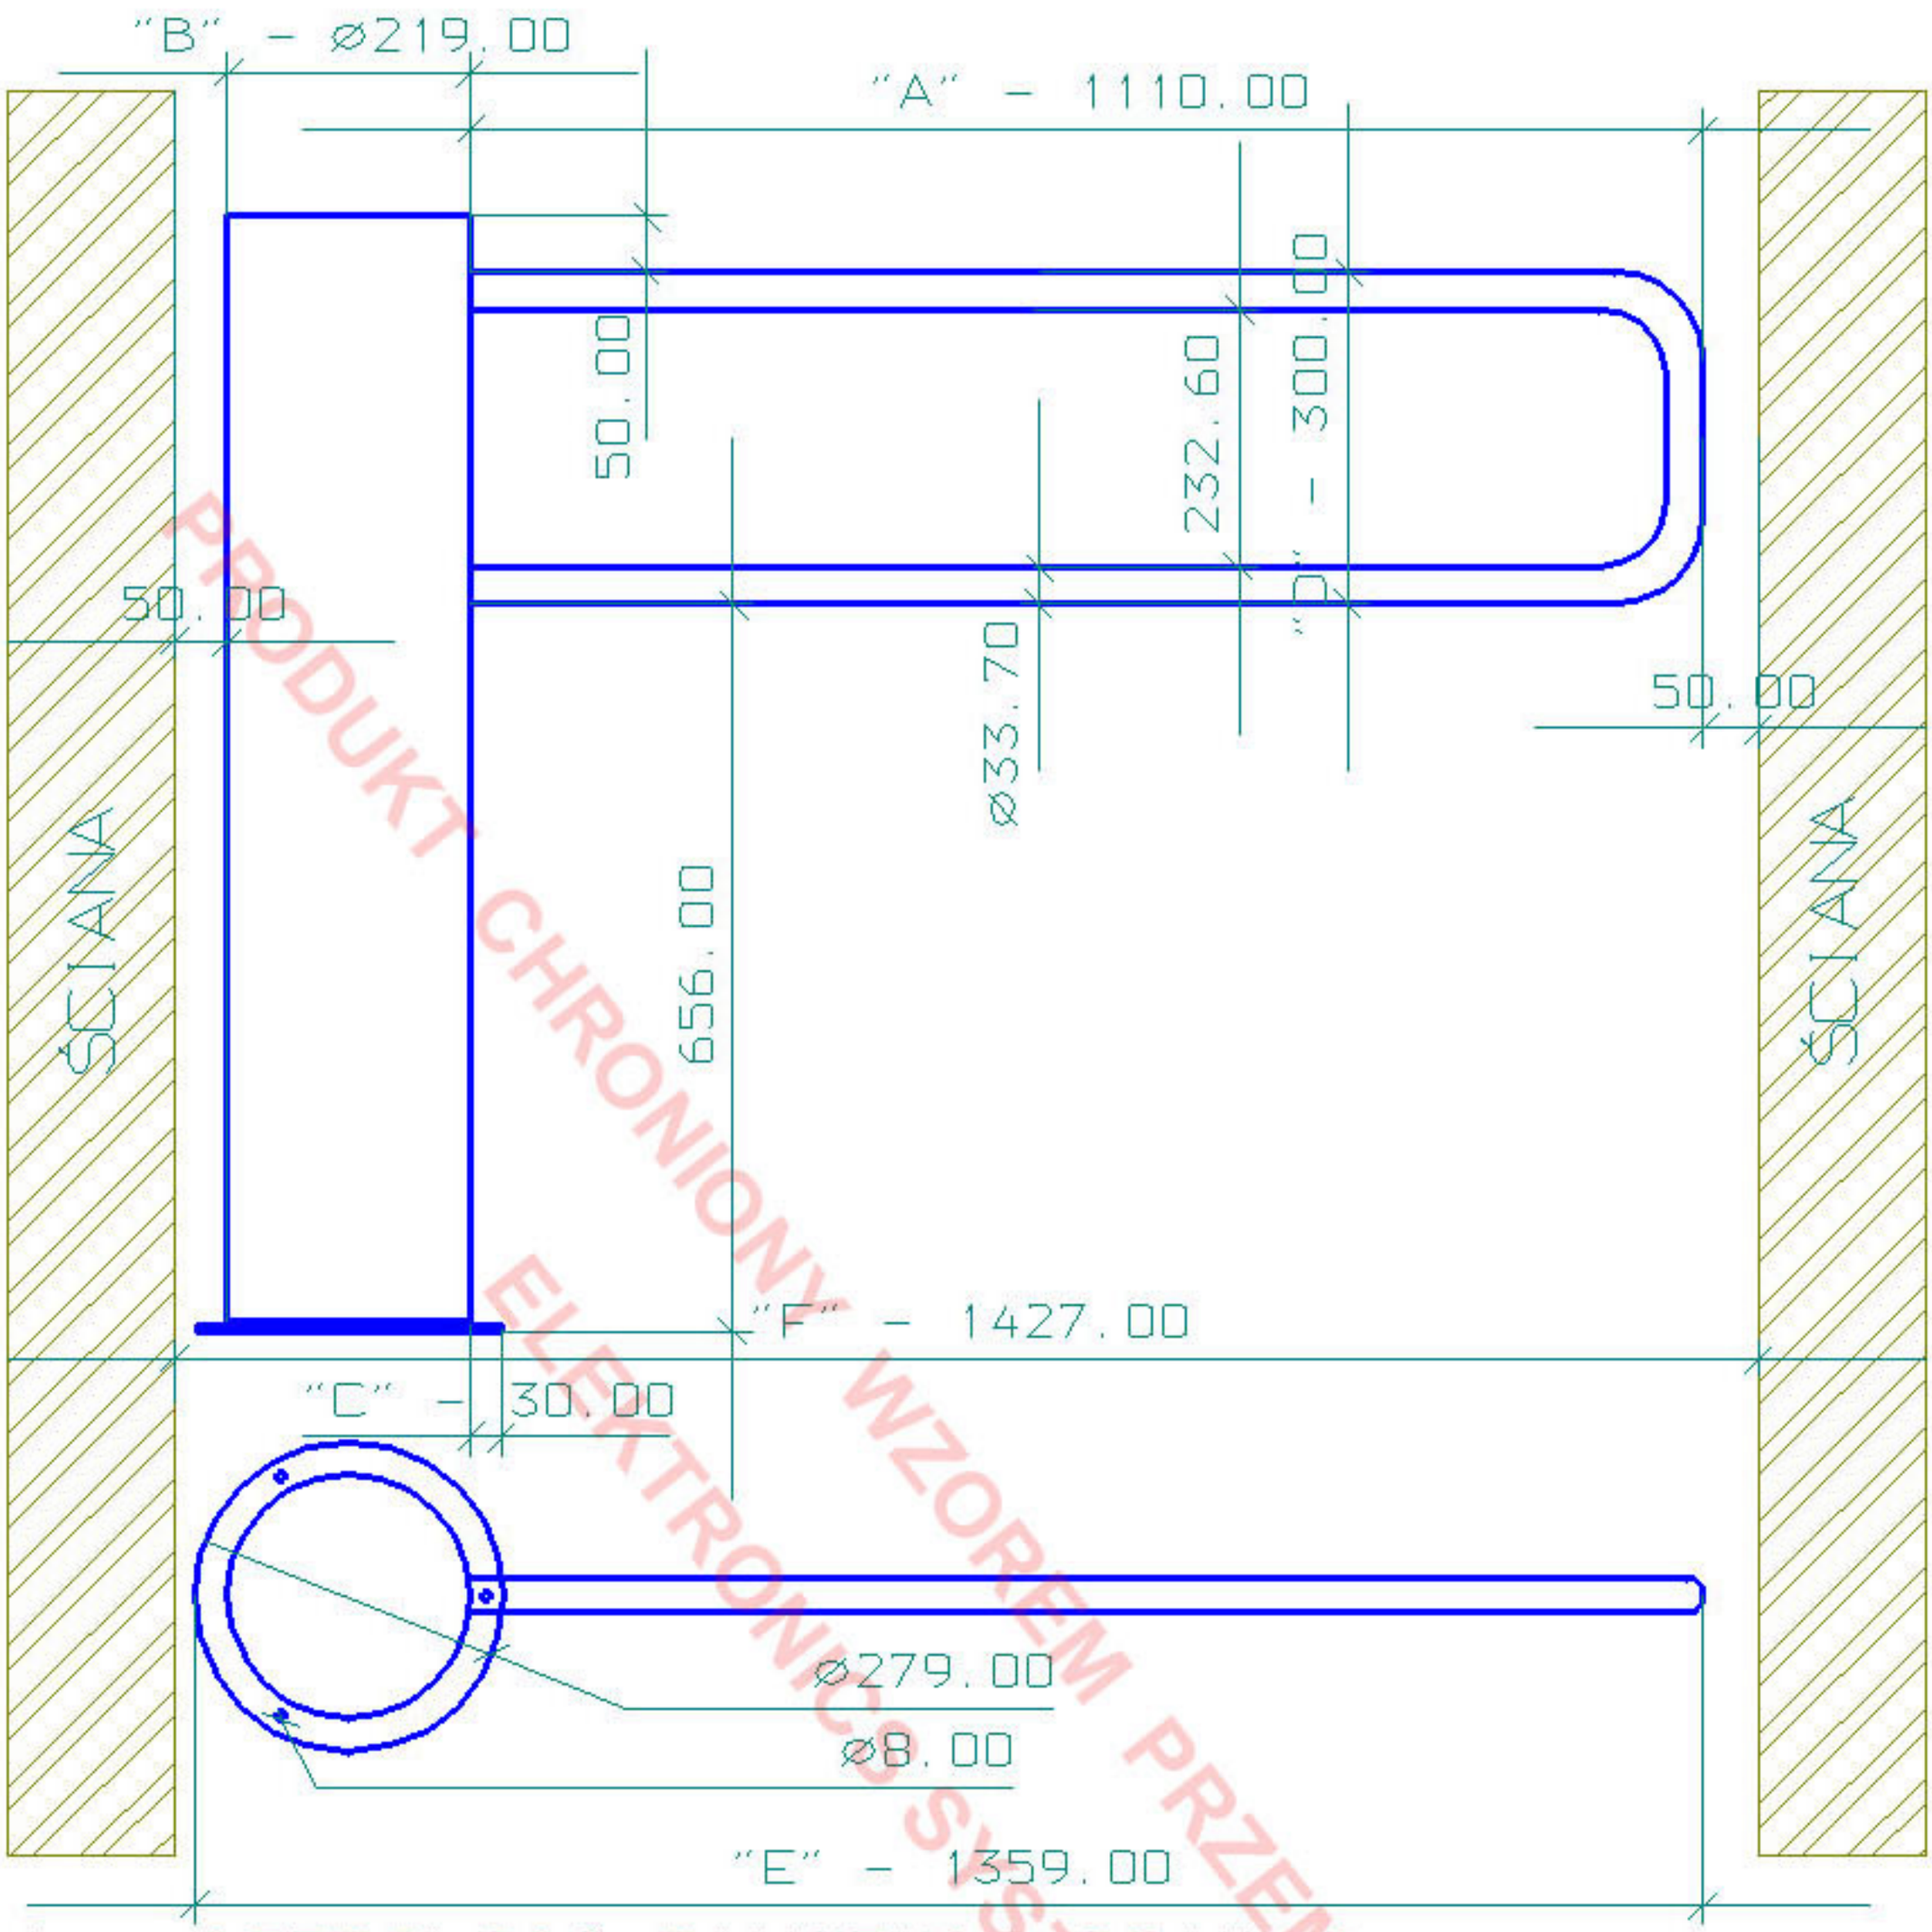

A - SZEROKOSĆ RAMIENIA BRAMKI
B - SZEROKOSĆ SŁUPKA PROWADZĄCEGO
C - SZEROKOSĆ KRYZY
D - ROZPIETOŚĆ RAMION BRAMKI
E - CAŁKOWITA SZEROKOŚĆ BRAMKI
F - CAŁKOWITA SZEROKOŚĆ PRZEJŚCIA

PRODUKT CHRONIONY WZOREM PRZEMYSŁOWYM UPRP
ELEKTRONICS SYSTEM

ELEKTRONICS SYSTEM
40 - 847 KATOWICE
UL. BOCHEŃSKIEGO 81

PRZEDMIOT OPRACOWANIA	BRAMKA UCHYLNA ES - SLIM 20/1 ES - SLIM 20/2 RAMIE WYKONANE Z RURY		
INWESTOR			SKALA: 1 : 10
AUTOR OPRACOWANIA	ELEKTRONICS SYSTEM	PODPIS	DATA 01.01.2001 NR RYS. 1/SL/20/2